


Beschlag DIN rechts
 Verschlussstellung gezeichnet
 DIN links spiegelbildlich
 Ansicht von innen
 Profildarstellung Royal S

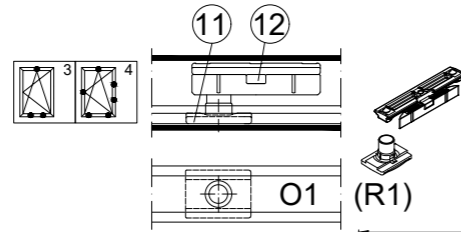

Royal S aufliegend
und verdeckliegend

R1	X	A
b-391	380	299
b-507	480	415
b-721	600	629

A (299 / 415 / 629)

Beim Tausch der verdeckliegenden Ersatzscheren von Royal S auf AvanTec sind immer neue Riegelstangen O1 zu schneiden.


O1	X	SCHÜCO	AvanTec
b-398	300		
b-493	400		

Weitere Verarbeitungshinweise:
 Beschlagübersicht DK Typ 1-4 K1006955
 Beschlagübersicht KvD Typ 1-4 K1006956

Beschlagmontage DK+KvD Typ 1+2 K1006963
 Beschlagmontage DK+KvD Typ 3+4 K1006964

Riegelstangenzuschnitt Royal S K9917
 Riegelstangenzuschnitt SCHÜCO AWS K10746

Beschlageinstellung K1006966

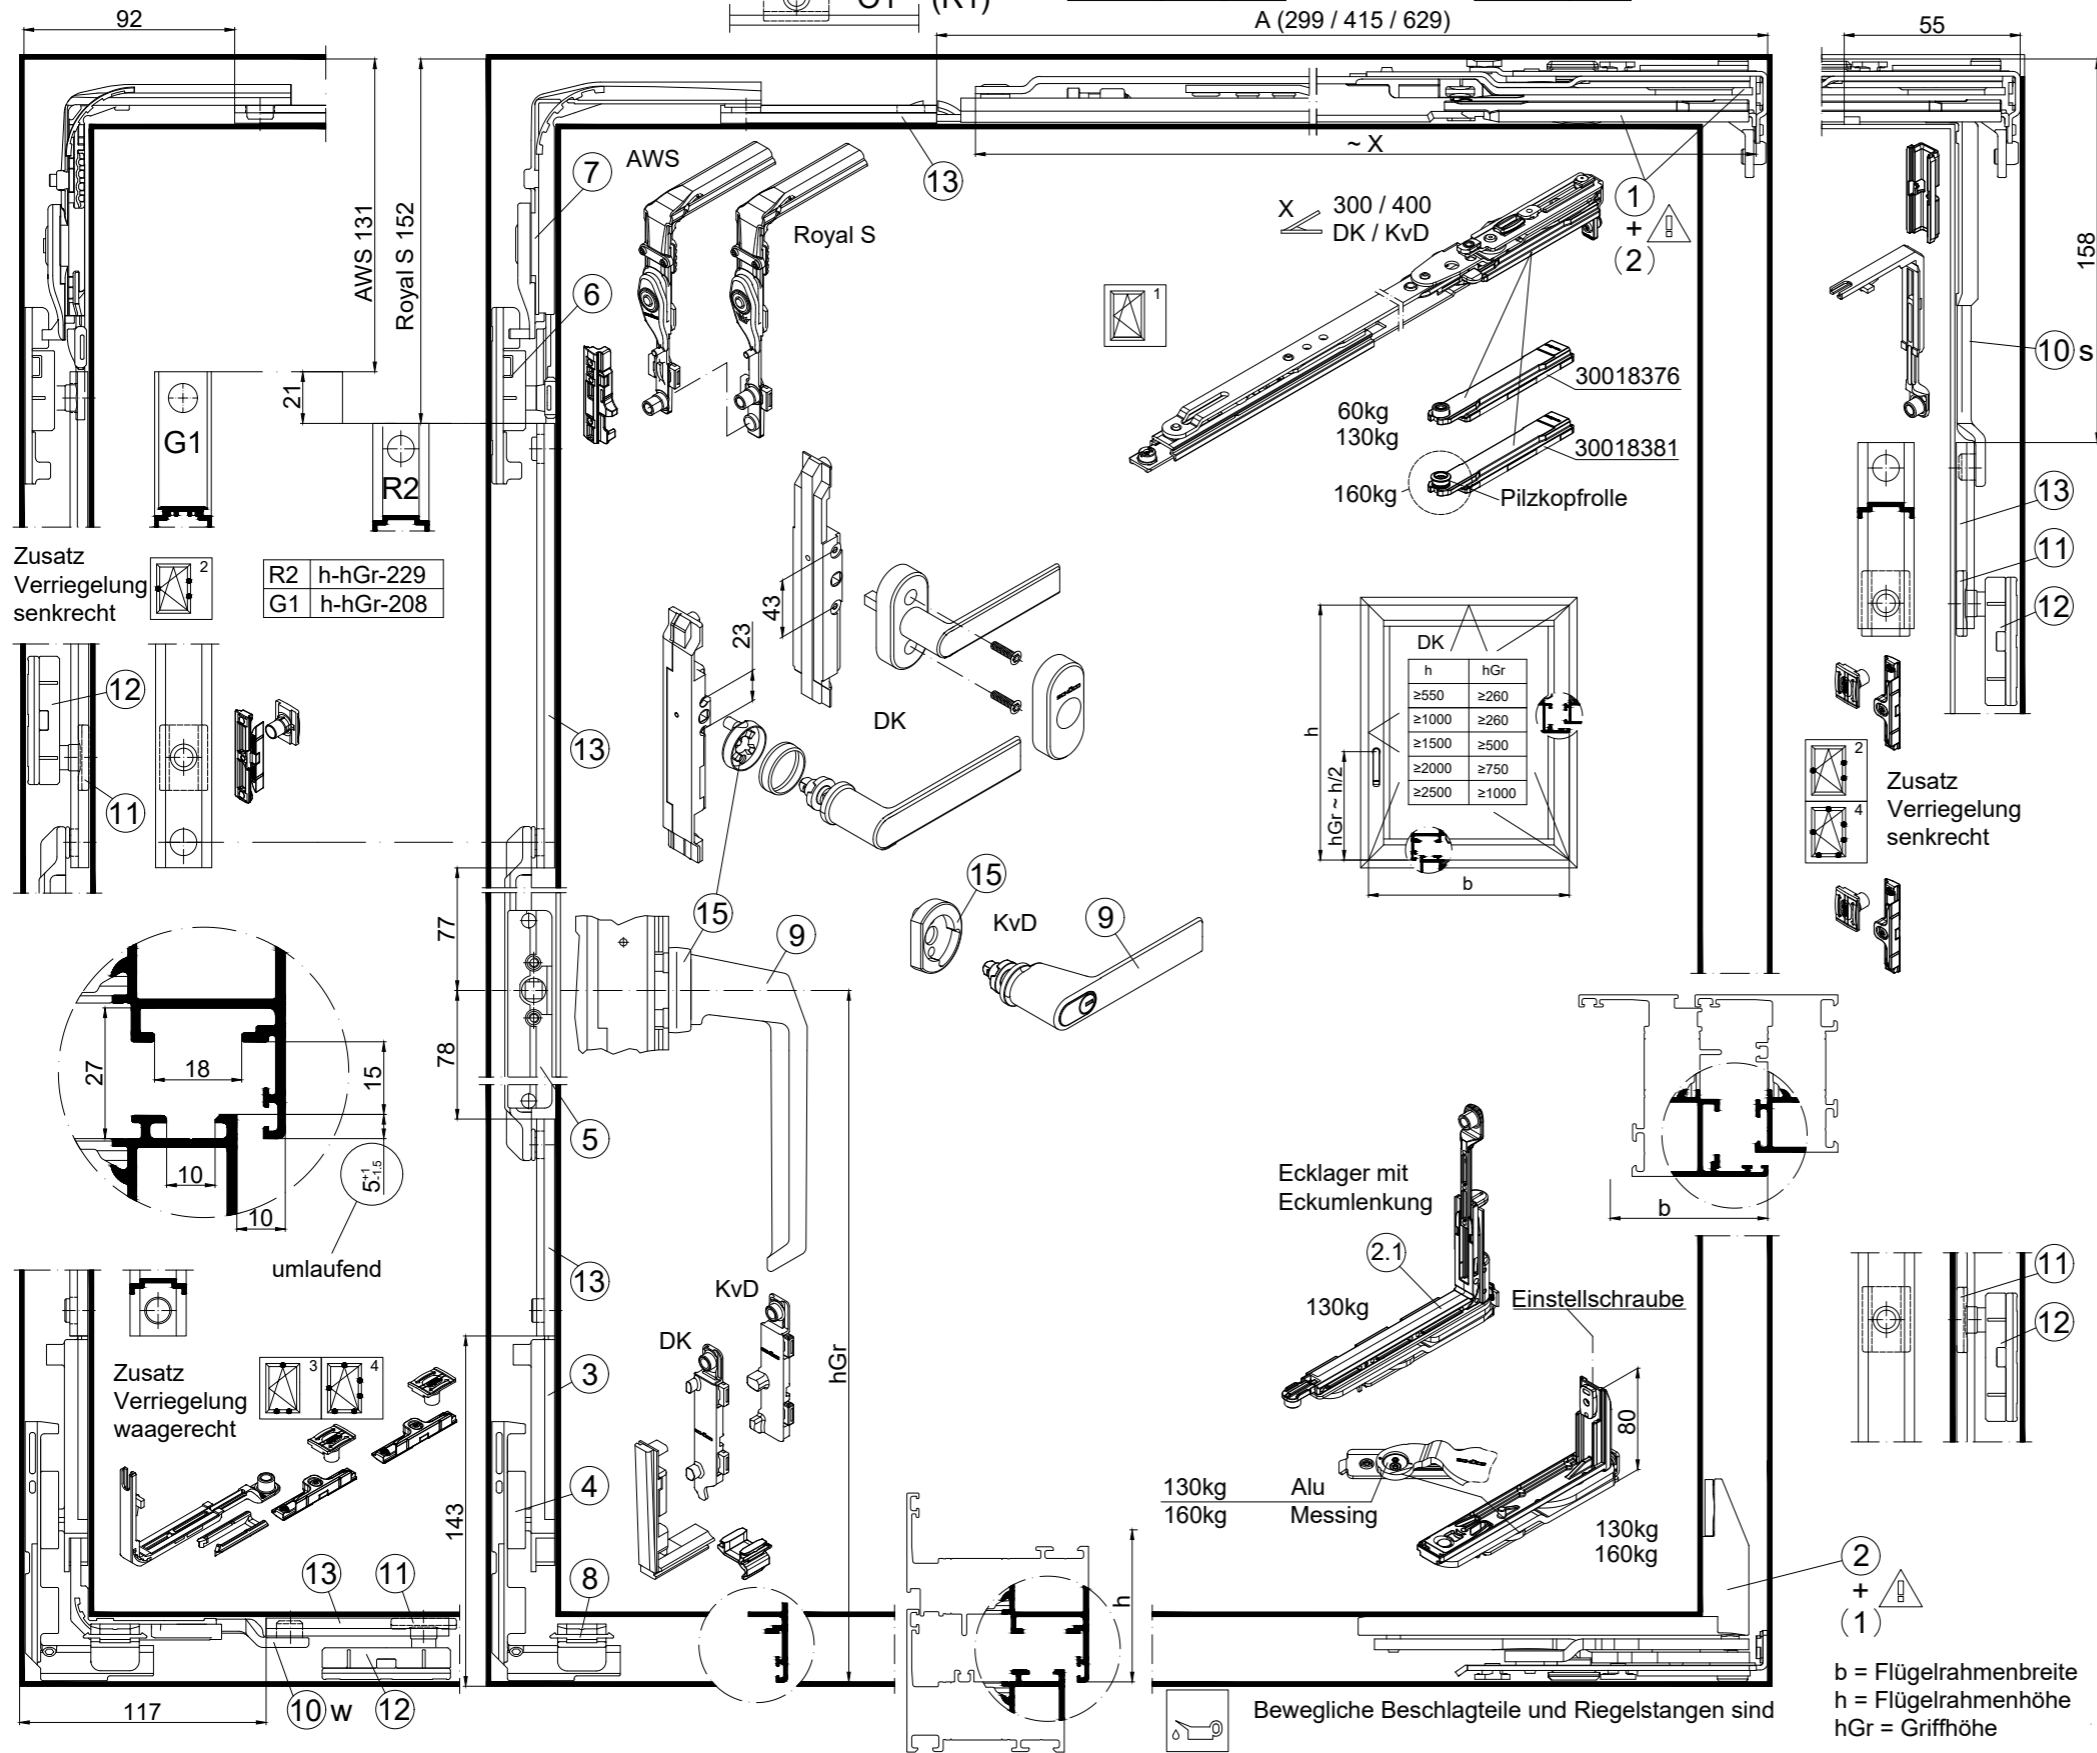

Teil	Benennung	Royal S / AWS		AvanTec	
		LS	RS	LS	RS
1 + 2	DK - Beschlag	LS	RS	LS	RS
	Schere 300 60kg	DK		275011	275012
	+ Ecklager Pos. 2	KvD		275153	275154
	Schere 400 130kg	DK		275007	275008
	+ Ecklager Pos. 2	KvD		275013	275014
	Schere 400 160kg	DK		275157	275158
	+ Ecklager Pos. 2	KvD		275007	275008
2.1	Schere 300 und 400 + neue Riegelstange O1			275313	275314
	Schere 400 + neue Riegelstange O1			275357	275358
3	Fingerringel	DK		275173	275174
		KvD		243173	243174
4	Aufaufbock	DK		243023	243024
		KvD		243077	243078
5	Kammergetriebe	23		243043	243044
		43		243079	243080
6	Riegelstück mit Sperre			243033	243034
				243037	243038
7	Eckumlenkung mit Sperre			243049	243050
				276911 (219695)	243027
8	Entlastungslager			218051	
				234004	247001
9	Fenstergriff DK	RAL9005		234036	247002
		RAL9010		234006	247003
		RAL9016		234007	247004
	Fenstergriff KvD	C0		234039	247033
		RAL9005		234449	247034
		RAL9010		234041	247035
10	Eckumlenkung	senkrecht		234042	247036
		waagrecht			248925
11	Schließrolle			243028	
				243047	
12	Riegelstück V			275099	
	Riegelstange C0			184346	333876
13	Riegelstange KS	RAL9022		-	244870
	Befestigungsrosette	DK		247083	
15	Befestigungsrosette KvD	C0		247099	247100
		RAL9005		247101	247102
		RAL9010		247103	247104
		RAL9016		247105	247106

Reparaturartikel
 Beschlagübersicht DK + KvD
 Schüco AvanTec
 K1007784

Hinweis
 Das Austauschen und Einstellen von Beschlagteilen darf nur durch eine Fachkraft erfolgen.